



REGIONE AUTONOMA DELLA SARDEGNA




COMUNE DI SETTIMO SAN PIETRO

PIANO URBANISTICO COMUNALE



| RU2_Via I Maggio                               |               |         |          |
|--|---------------|---------|----------|
|  | DATI GENERALI | PRIVATO | CESSIONE |
| N° ambito                                      | RU2           |         |          |
| SF   | 3.000         |         |          |
| SF in cessione<br>(15% SF)                     |               |         | 450      |
| SF in proprietà<br>(SF - SF cessione = 85% SF) |               | 2.550   |          |
| IF (mc/mq)                                     |               | 0,25    |          |
| mc totali<br>(SF proprietà x 0,25)             |               | 638     |          |

**LEGENDA TABELLE**  
 SF = superficie fondiaria complessiva  
 mc totali = volumetria edificabile totale

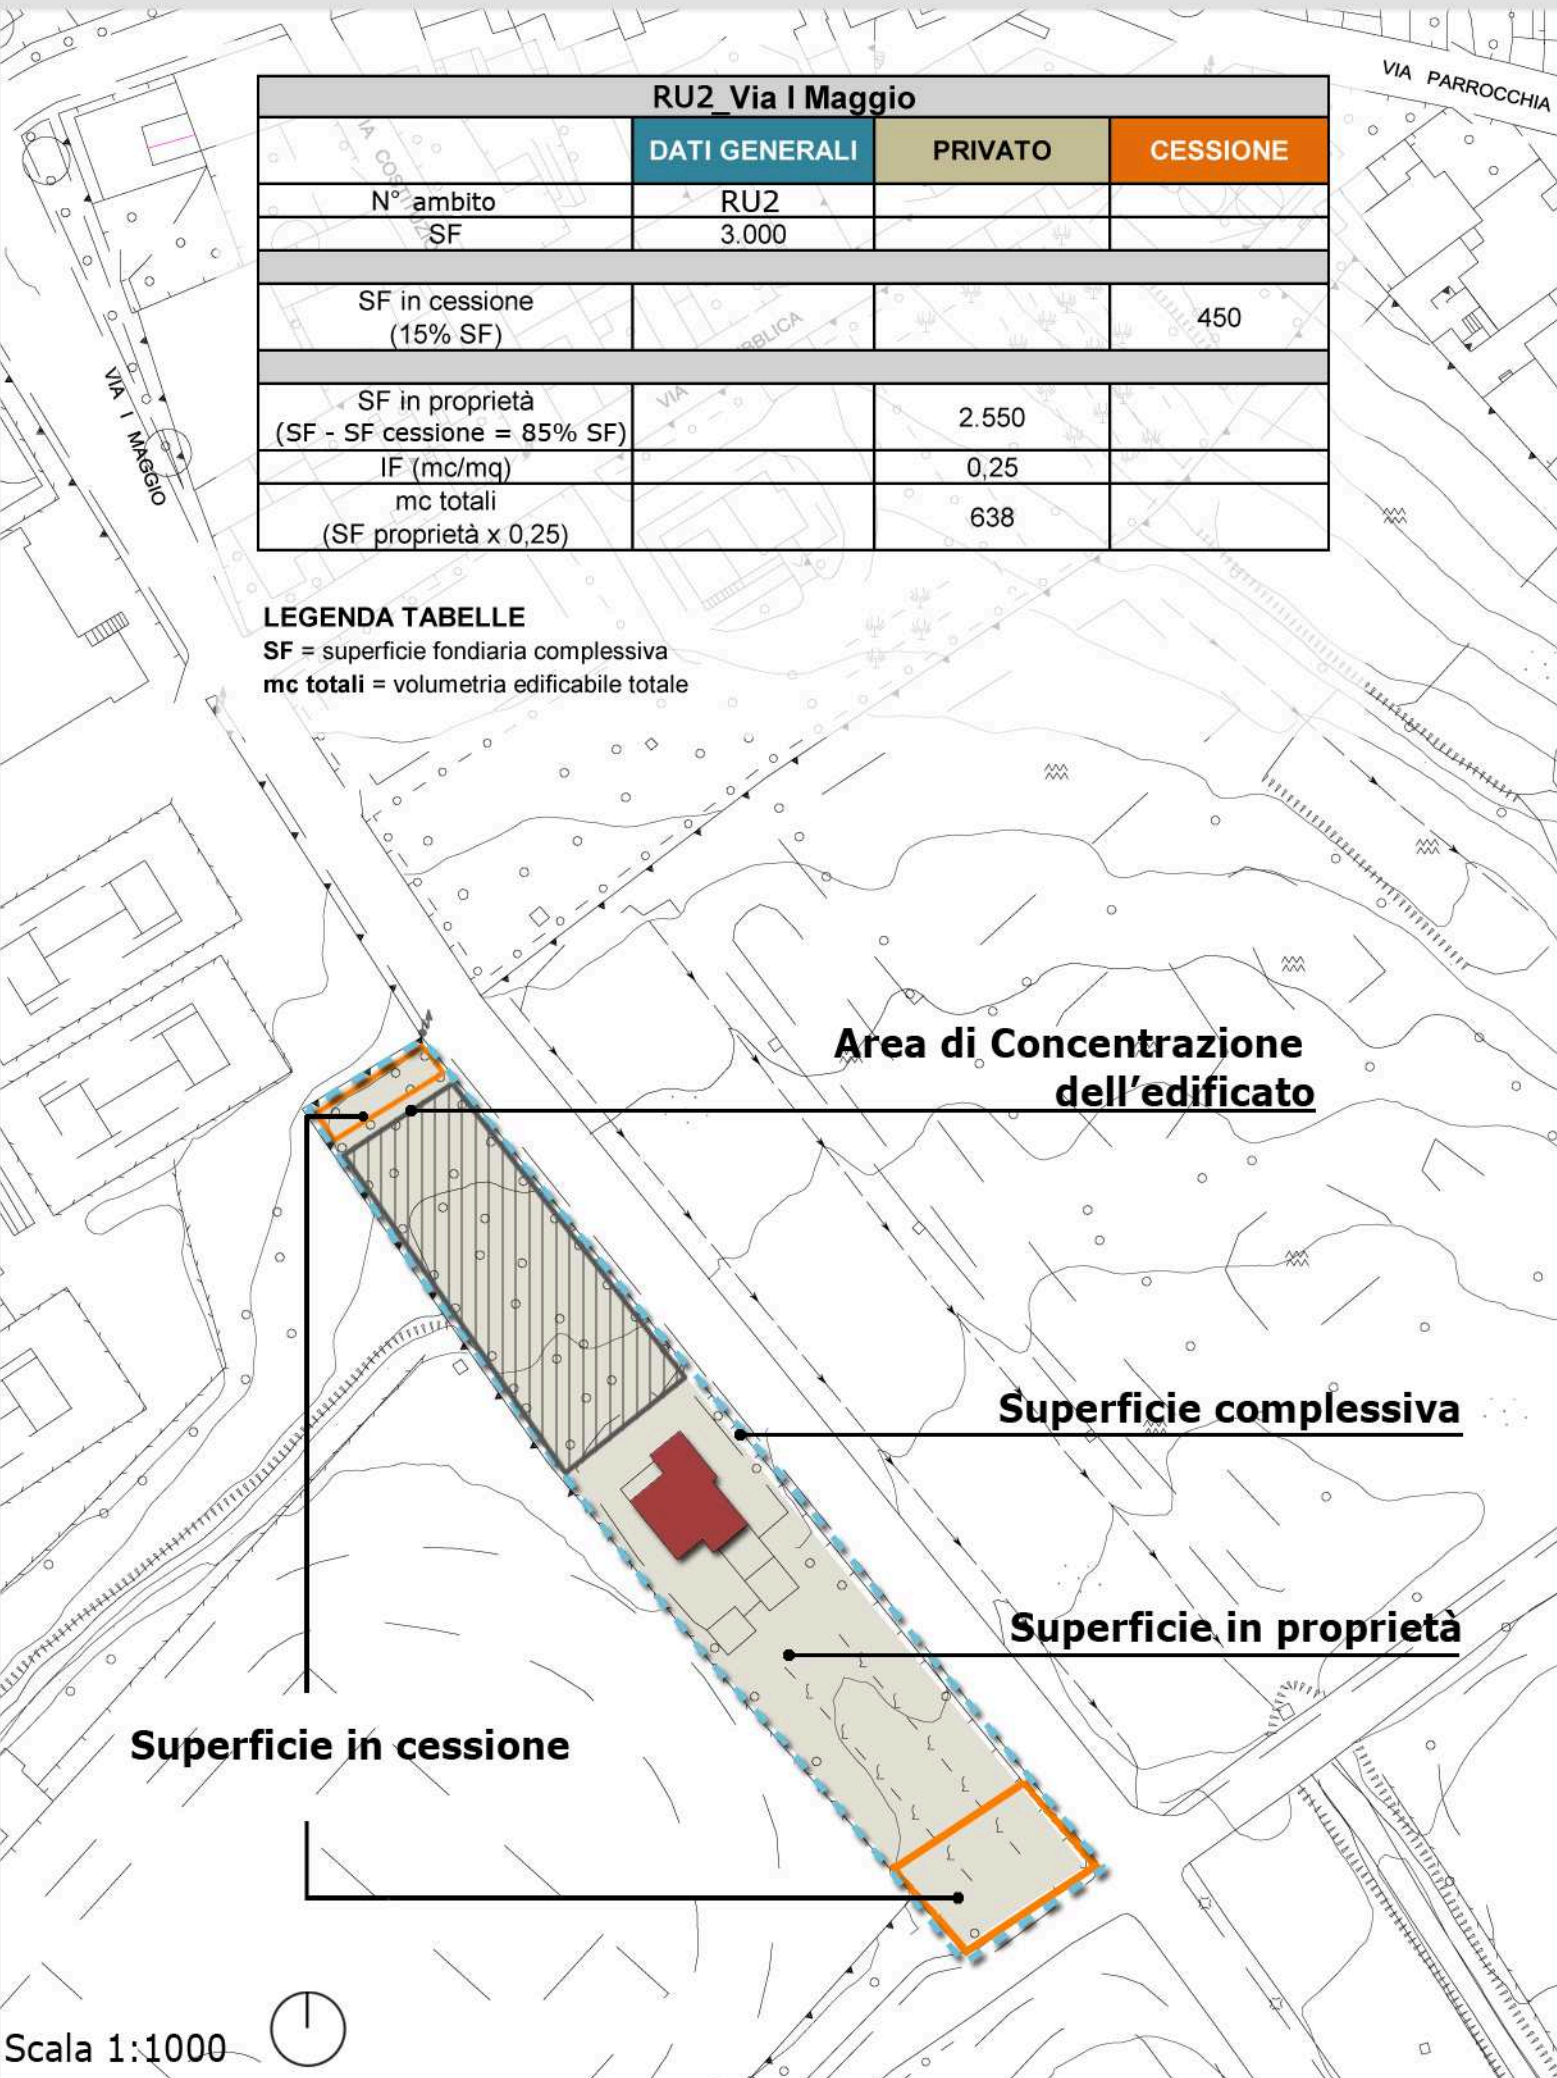

Scala 1:1000

**intera** innovazioni territoriali e ricerche ambientali  
**Intera s.r.l.**  
 Piazza Camerino n° 8 - 00182 Roma

Sindaco: Costantino Palmas  
 Assessore all'Urbanistica: Salvatore Mura  
 Responsabile Unico del Procedimento: Marco Monni

**N° Commessa: 7085**

*PUC Piano Urbanistico Comunale*

**Scheda Norma**  
 RU 2: Via I maggio

**ELABORATO**

|   |   |    |    |    |
|---|---|----|----|----|
| P | U | PL | GE |    |
|   | 0 | 0  | 1  | 24 |

SOSTITUISCE ELABORATO

|  |  |  |  |  |
|--|--|--|--|--|
|  |  |  |  |  |
|--|--|--|--|--|

DATA : febbraio 2010

SCALA :1000

| REV. | DATA       | DESCRIZIONE   | RED. | VER. |
|------|------------|---------------|------|------|
| 0    | febb. 2010 | Prima stesura | EPA  | PLO  |

|                    |                 |  |  |
|--------------------|-----------------|--|--|
| ( IL PROGETTISTA ) | ( COMMITTENTE ) |  |  |
|--------------------|-----------------|--|--|